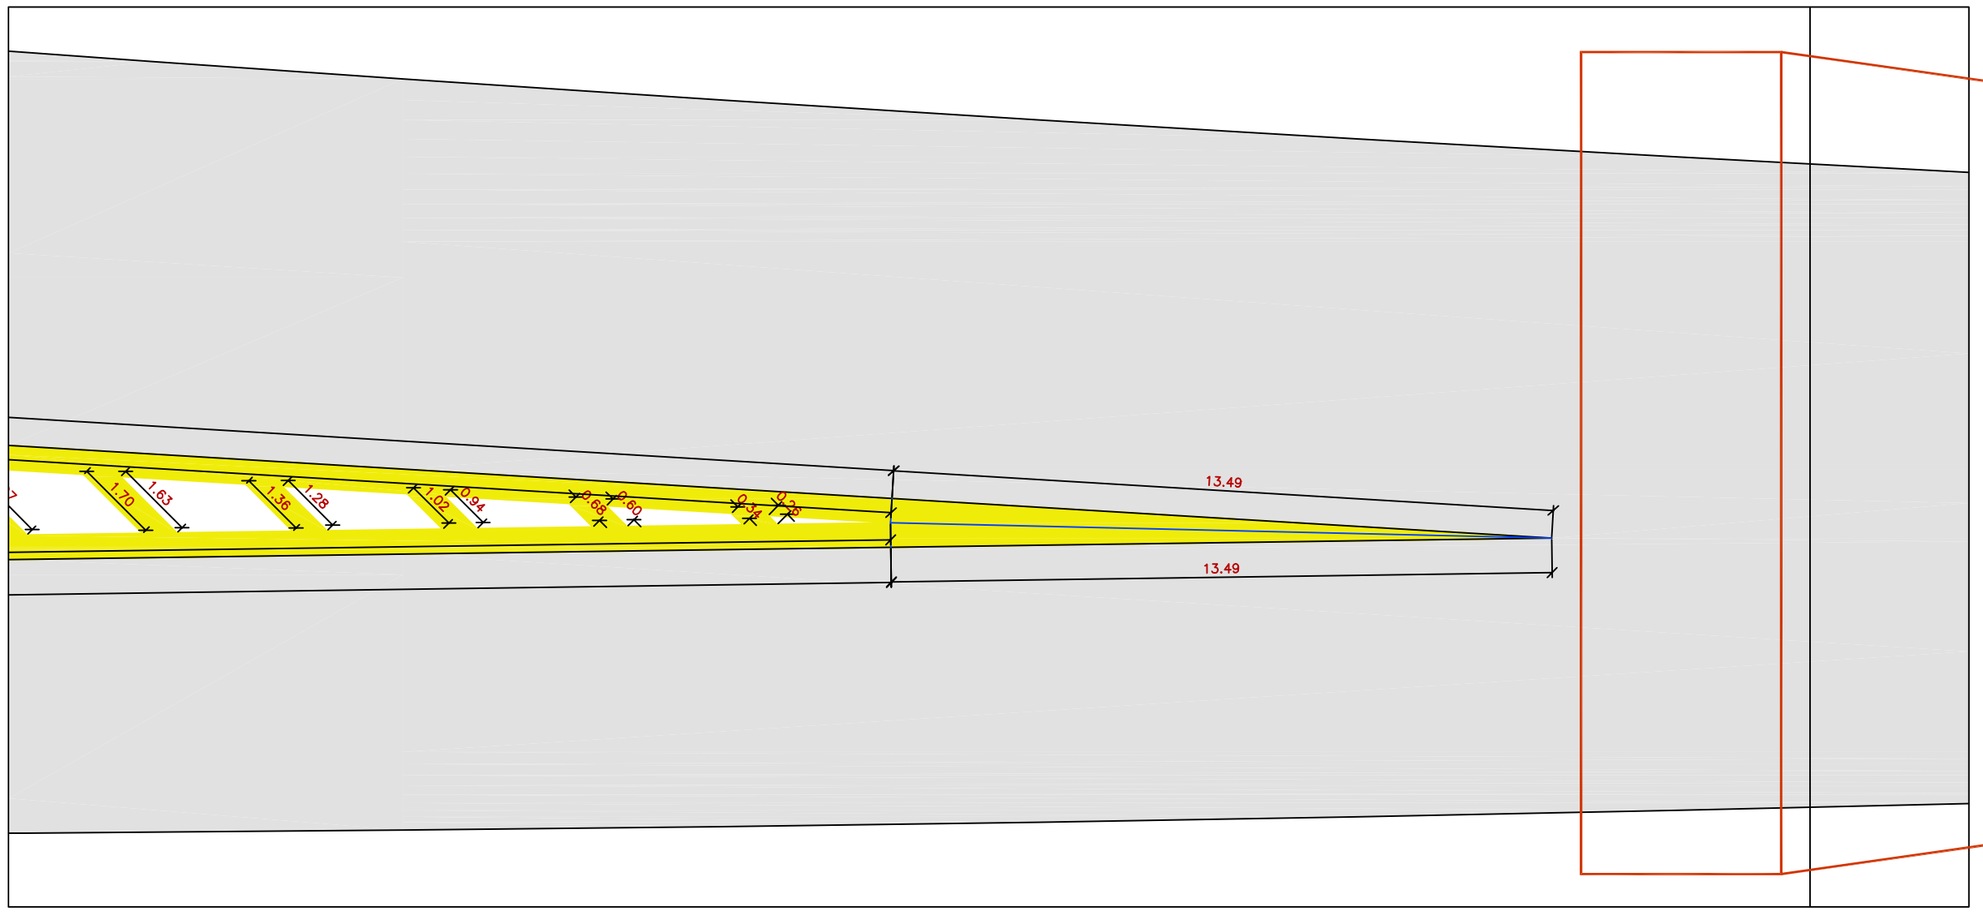

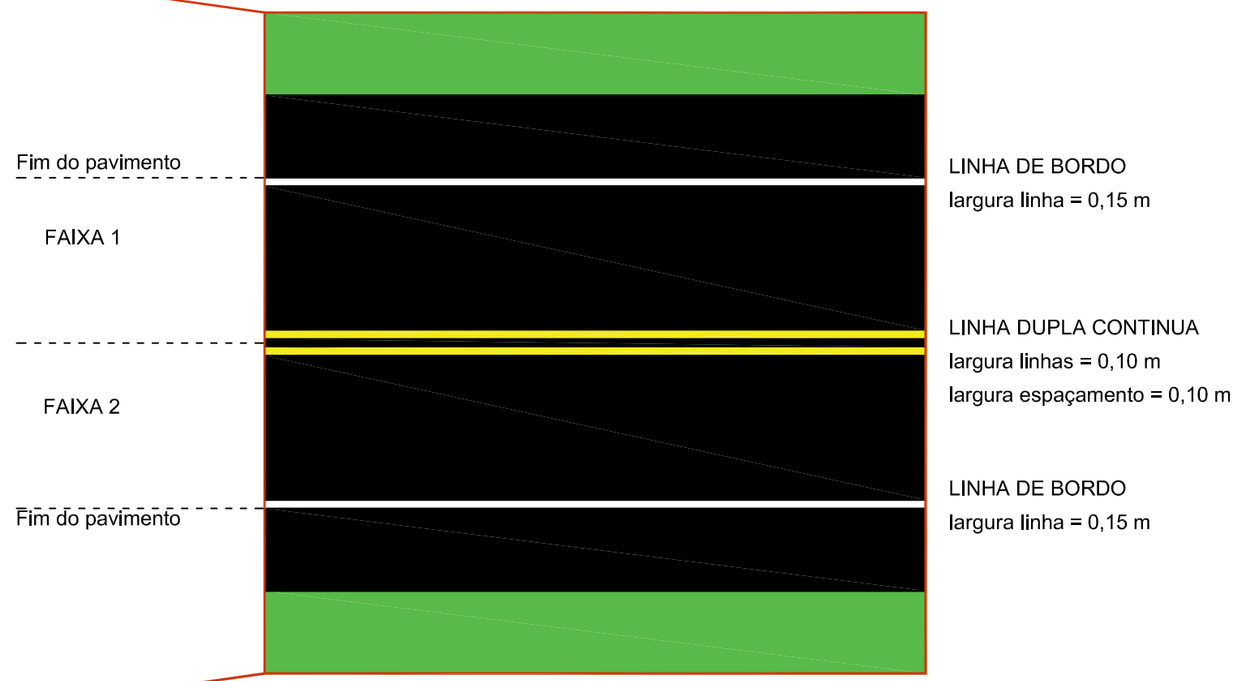

TOTAL LINHA ZEBRADO = 43,58+95,85+70,5 = 210,02 M²

TOTAL LINHA DE BORDO = 909,41*2*0,15 = 272,82 M²

TOTAL LINHA DUPLA CONTINUA = 795,07*2*0,10 = 159,01 M²

QUADRO RESUMO LINHAS	
TOTAL LINHA ZEBRADO	210,02 M²
TOTAL LINHA DE BORDO	272,82 M²
TOTAL LINHA DUPLA CONTINUA	159,01 M²
TOTAL	641,85 M²

MINI–TACHÃO

TOTAL COMPRIMENTO LINHA ZEBRADO = 47,91+48,09+35,13+9,72+29,26+25,21+4,99+30,20+26,64+3,18+23,46 = 283,79 M

TOTAL COMPRIMENTO LINHA DE BORDO = 909,41*2 = 1818,82 M

TOTAL COMPRIMENTO LINHA DUPLA CONTINUA = 795,07 M

TOTAL DE UNIDADES = 2897,68 / 10 = 290 UNIDADES

QUADRO RESUMO MINI–TACHÃO	
TOTAL LINHA ZEBRADO	283,79 M
TOTAL LINHA DE BORDO	1818,82 M
TOTAL LINHA DUPLA CONTINUA	795,07 M
TOTAL METROS	2897,68 M
TOTAL UNIDADES(A CADA 10 M)	290

PREFEITURA MUNCIPAL DE NOVA ALIANÇA
ESTADO DE SÃO PAULO

Título: PROJETO SINALIZAÇAO | Folha: 4/ 04

Obra: SINALIZAÇAO TRECHO DA RODOVIA SP 355– NOVA ALIANÇA A BADY BASSITTY – TRECHO DO KM 13

Endereço: RODOVIA MAURICIO GOULART – SP 355 – KM 13

Escala Gráfica: 0 1 2 3 (m) | Escala Numeral: 1:100 | Data: 27/03/2018

MAURO CESAR BASSETTI
Dir. de O. e Serviços
CREA: 5060462745