


RUA GOTARDI

RUA RUI BARBOSA


PLANTA BAIXA - PROJETO DE AMPLIAÇÃO SALAS DE AULA
ESC 1:100



PREFEITURA MUNICIPAL DE NOVA ALIANÇA
ESTADO DE SÃO PAULO
Praça Padre João Nolte, 22, CEP 15210-000 - Nova Aliança - SP
C.N.P.J. 45.094.232/0001-94 - Fone: (17) 3811-9900

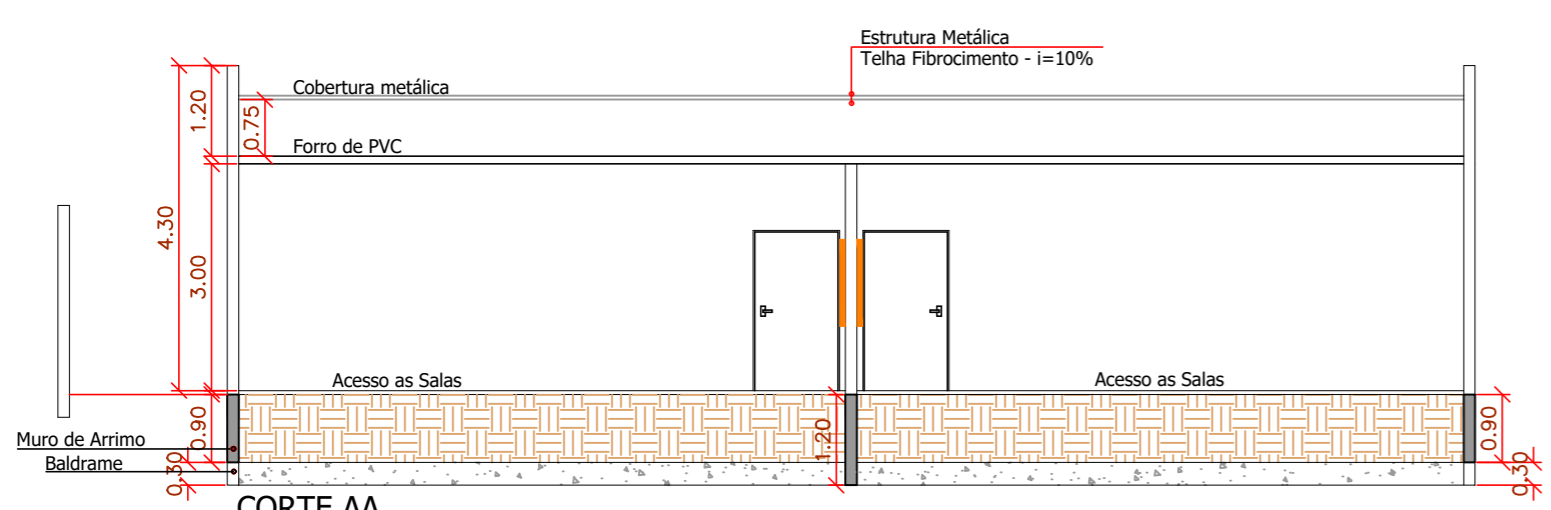


CORTE AA

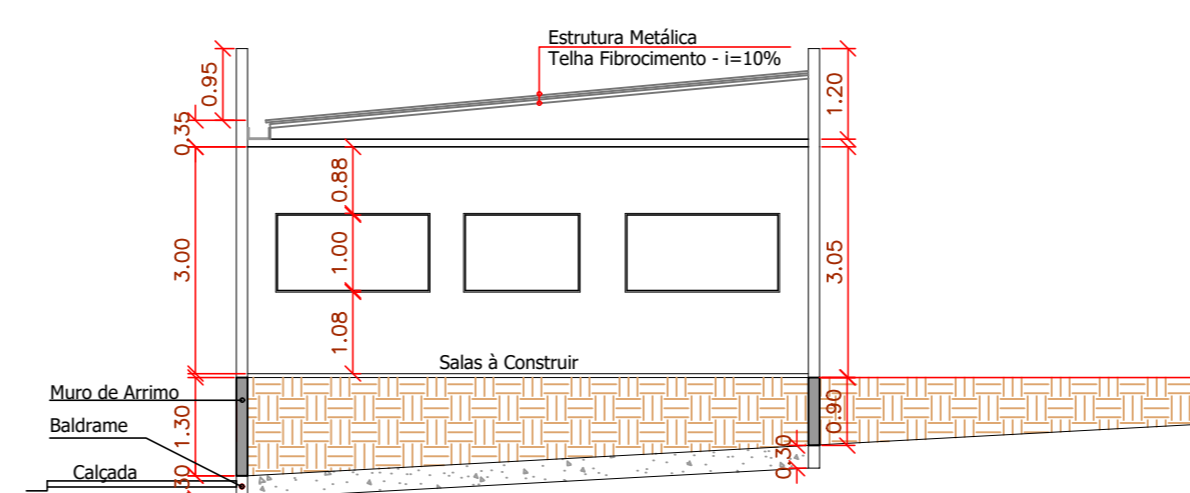

CORTE AA



VISTA AA

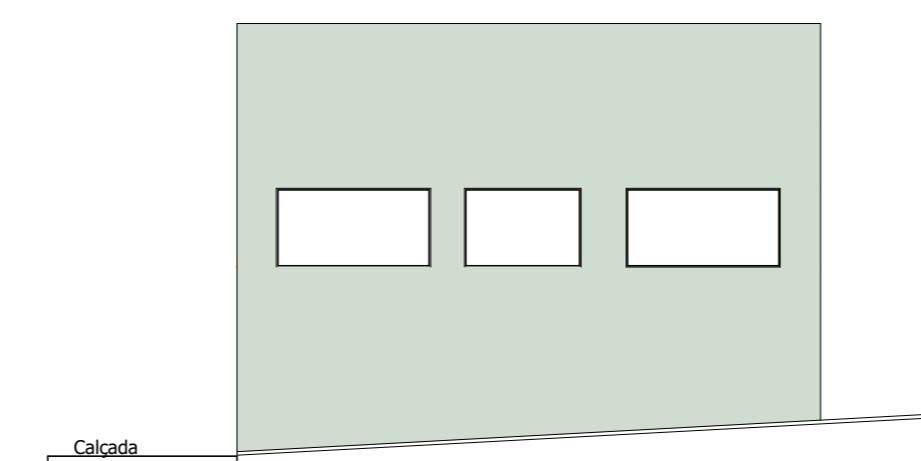

VISTA BB

TÍTULO	
PROJETO ARQUITETÔNICO	
OBJETO	
AMPLIAÇÃO DE SALAS DE AULA NA ESCOLA ABDO AYRUTH - NOVA ALIANÇA /SP	
ENDEREÇO	
RUA RUI BARBOSA, s/ N°, NOVA ALIANÇA/SP	
ASSINATURAS	FUNÇÃO
	Dir. de O. e Serviços CREA: 5060462745
	Prefeito Municipal
LEGENDA	
ÁREA TOTAL À CONSTRUIR FECHADA:..... 127,06 M²	
Escala Grafica	Escala Nominal
	1:100
	Data
	18/08/2021